


ThermoSafe LED-Spot

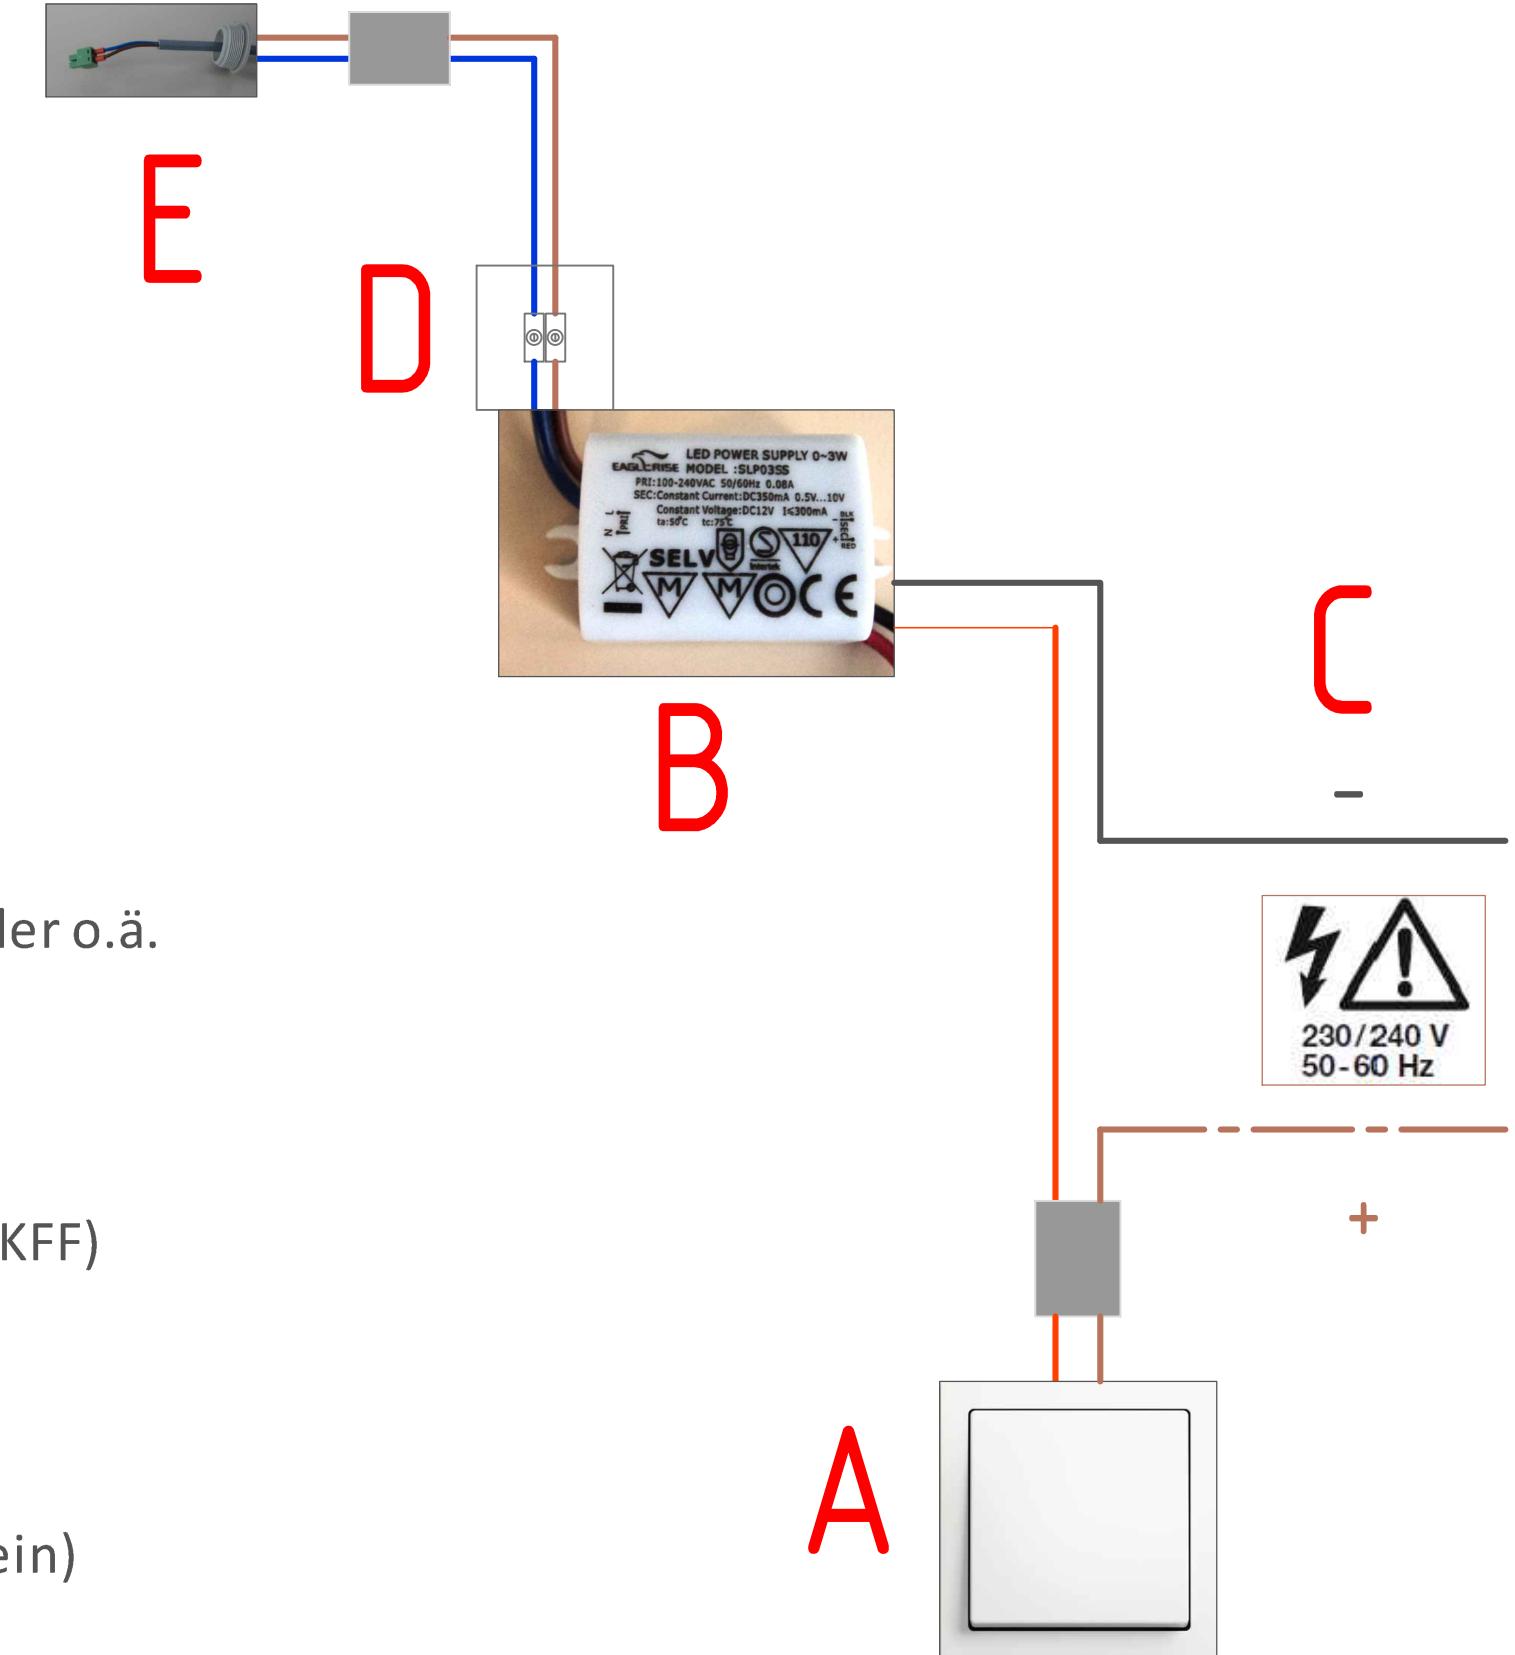

- A bauseitige Ansteuerung
z.B.: Schalter, Zeitrelais, Bewegungsmelder o.ä.
- B* Konstantstromquelle
- C Stromquelle
- D Abzweigdose
- E* Ansteuerung Haustür (Höhe 1050mm v.OKFF)

- * im Lieferumfang enthalten
- _____ Kabel im Lieferumfang (5 Meter)
- _____ Kabel bauseits (Farben können andere sein)