



[1] Maximaler Überstand für Dickfalztüren (Z = negativ) und überstehende Zargen (Z = positiv)

max. Öffnungswinkel (in Grad) über X und Z

X	Z	-9	0	5	10	20	30
40	150	148	147	145	139	133	
50	145	143	141	139	133	127	
60	139	137	136	133	128	122	
70	134	132	130	128	123	118	
80	129	128	125	123	118	113	
85	127	125	123	120	116	111	
90	124	123	120	118	113	109	
95	122	120	118	116	111	107	

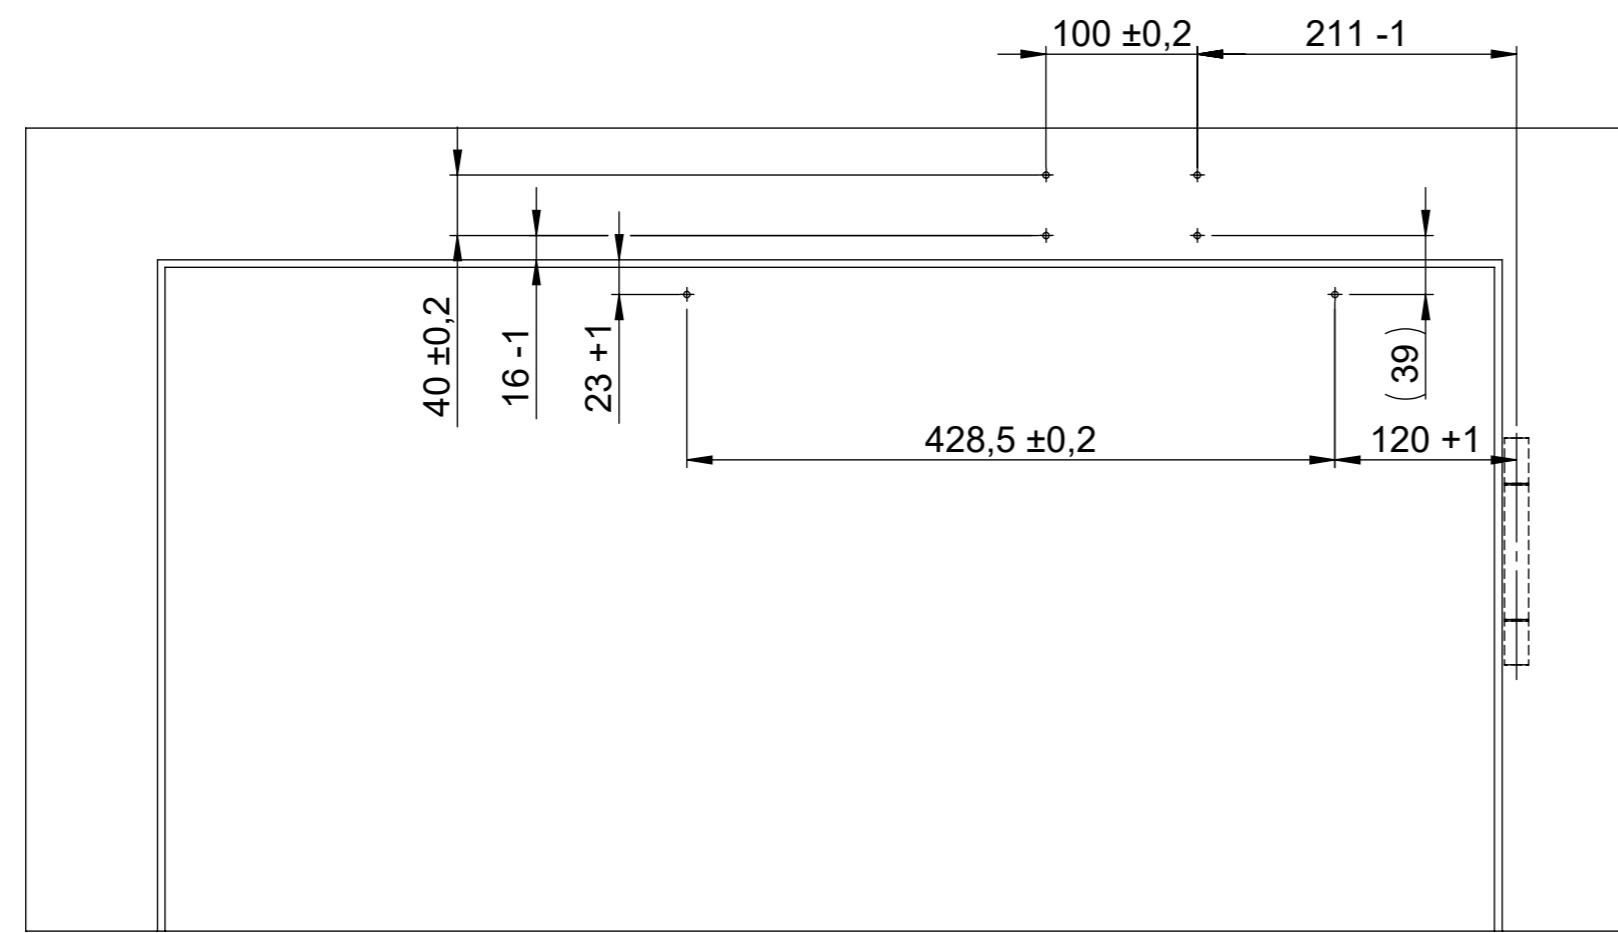

## Anbauvariante Direktmontage

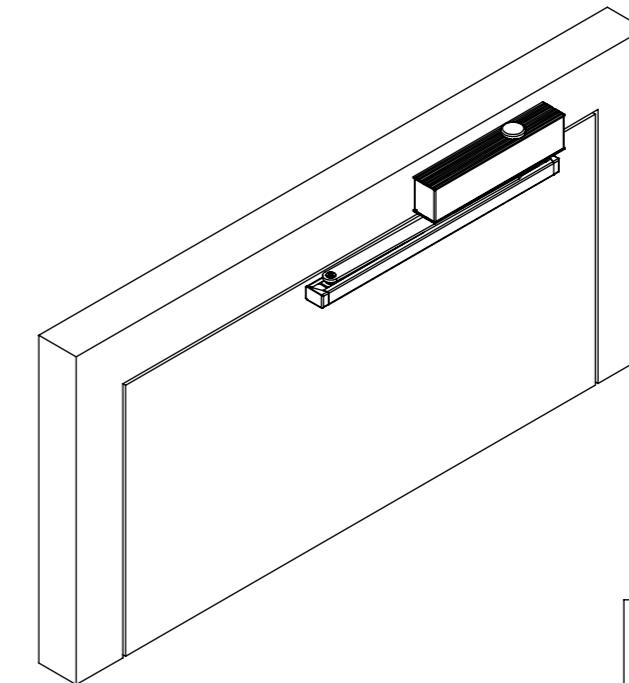

Technische Änderungen und Irrtümer vorbehalten. Aus dem Gebrauch der Zeichnung können keinerlei Ansprüche (inkl. Schadenersatzansprüche) erhoben und gegen ECO Schulte geltend gemacht werden. Die Zeichnung bleibt unser Eigentum. Sämtliche sich aus der Zeichnung ergebenden Ansprüche stehen ausschließlich ECO Schulte zu.

Technical changes and errors excepted. No claims (including compensation claims) may be raised against ECO Schulte by using of this drawing. The drawing remains the property of ECO Schulte. All claims resulting from this drawing are solely entitled to ECO Schulte.

Benennung: <b>TS-31 / TS-41 mit GS-H</b> Ausführung: <b>B2 Kopfmontage Bandgegenseite, DIN Links</b>		KATALOGZEICHNUNG
Zeichnungsnummer: <b>D052-54757</b>		Index:
ECO Schulte GmbH & Co. KG Postfach 206 58682 Menden	Maßstab: 1:5	
ECO	Blatt / von 1 / 3	Format A2