
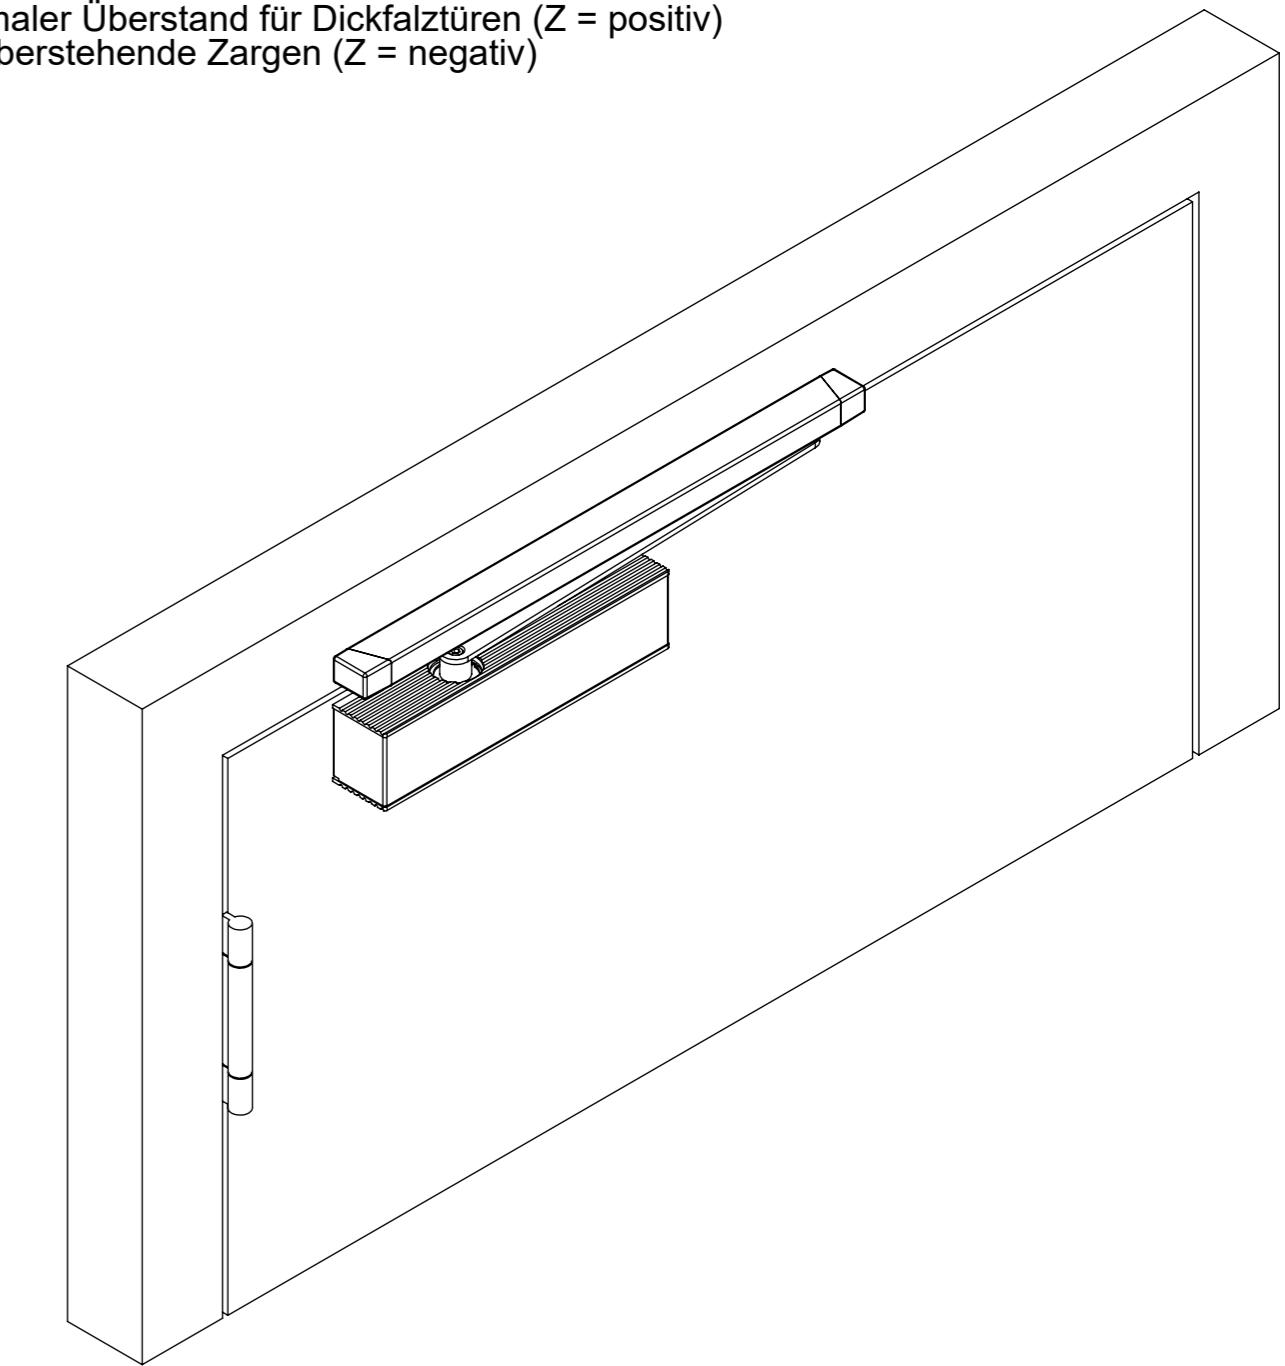


[1] Maximaler Überstand für Dickfalztüren (Z = positiv) und überstehende Zargen (Z = negativ)

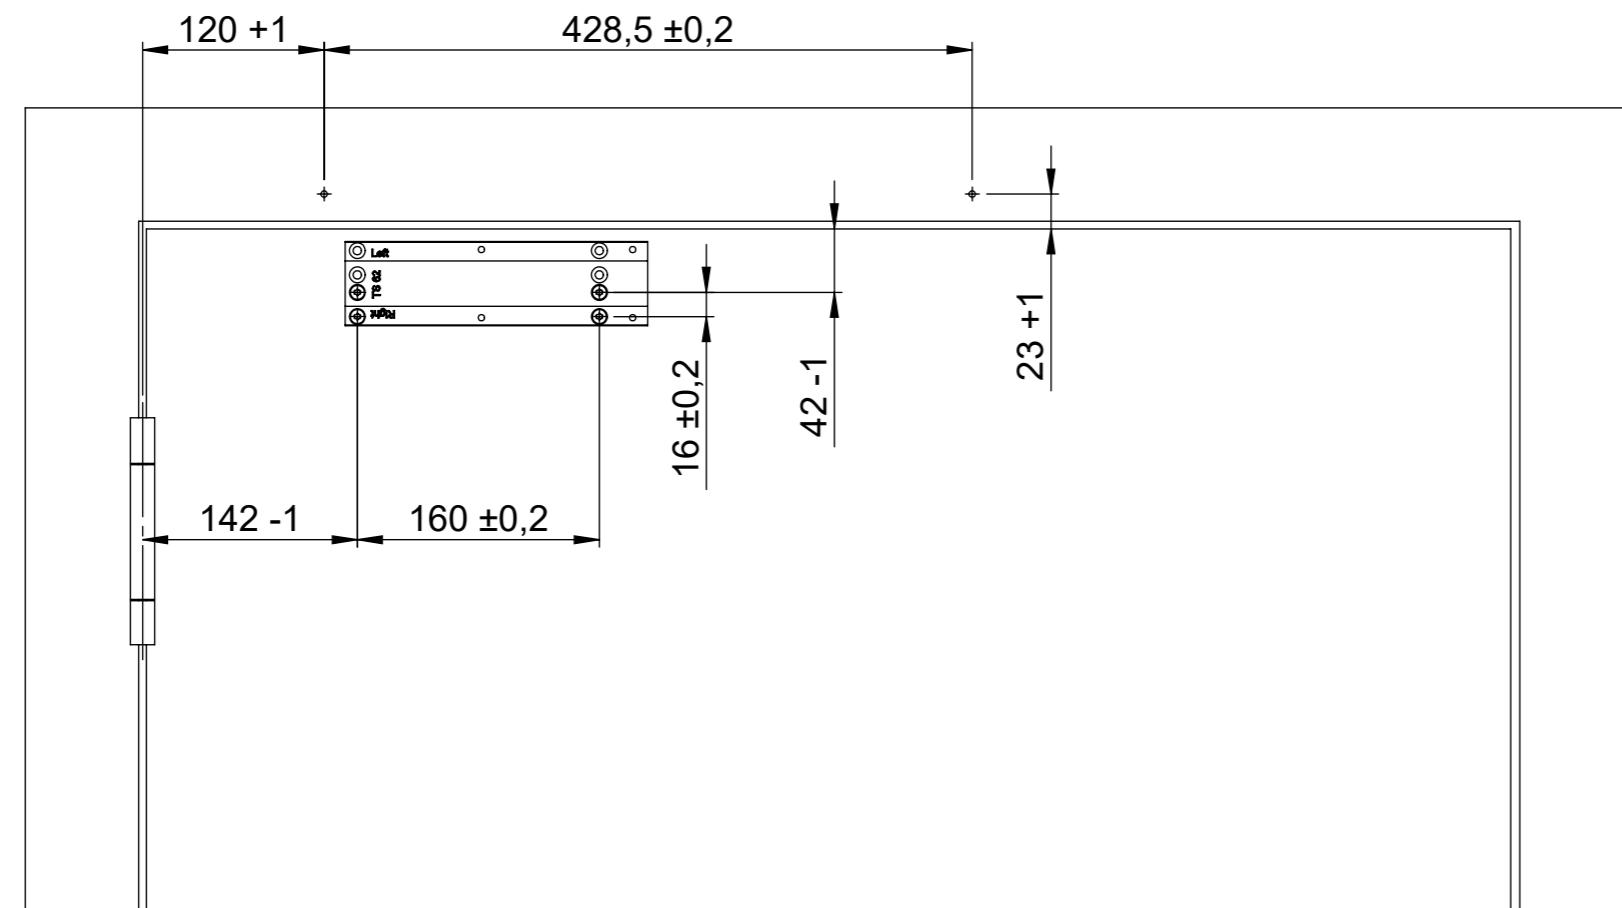

Anbauvariante Direktmontage

Technische Änderungen und Irrtümer vorbehalten. Aus dem Gebrauch der Zeichnung können keinerlei Ansprüche (inkl. Schadenersatzansprüche) erhoben und gegen ECO Schulte geltend gemacht werden. Die Zeichnung bleibt unser Eigentum. Sämtliche sich aus der Zeichnung ergebenden Ansprüche stehen ausschließlich ECO Schulte zu.

Technical changes and errors excepted. No claims (including compensation claims) may be raised against ECO Schulte by using of this drawing. The drawing remains the property of ECO Schulte. All claims resulting from this drawing are solely entitled to ECO Schulte.

KATALOGZEICHNUNG	
Ausführung: TS-62 mit GS-H B1 Normalmontage Bandseite, DIN Links	
Zeichnungsnummer: D052-55478	Index:
Maßstab: 1:5	
ECO Schulte GmbH & Co. KG Postfach 206 58682 Menden	Blatt / von 1 / 2 Format A2